

LEGENDE:

- Fahrbahfläche
- Zufahrten und Zugänge angleichen
- Grundstücks- und Feldzufahrten
- Grünfläche
- SA
- Strassenüberlauf 30/50


Stationierung
 0+000
 7.50
 2.5%

Elementübergang mit Angabe der Station
 R=100 0+046.18
 A=40
 NE=100.00
 T=24.34
 PO=41
 -3.00%
 50.00m
 22.00m
 1.00%
 1.00%

Neigungsbrechpunkt mit Angabe von Größe (L) und Steigung (H). Länge der Gerade bzw. Steigungsbreite. Höhenmesser, Stationierung und Höhe des Tangentialpunktes
 TS=389.36
 TS=389.36
 AA AE
 TP TP

Tangentenschnittpunkt
 Anfang und Ende der vertikalen Ausrichtung
 Gradienten-Hoch/Tiefpunkt

Blatteinteilung
 Lagepläne 1.250

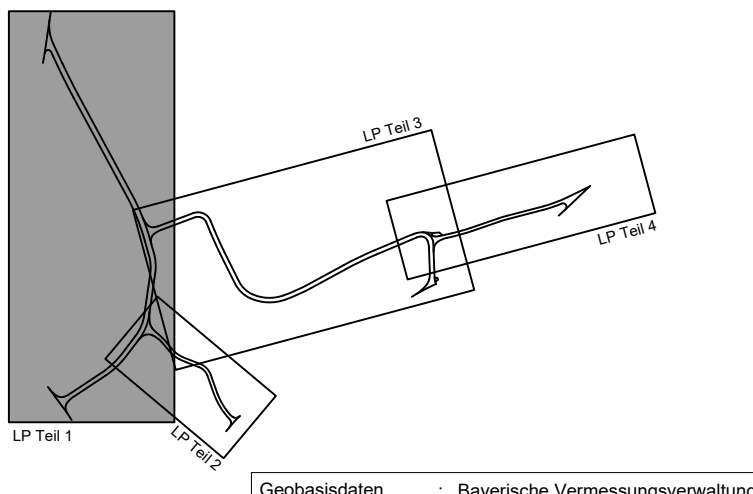

VORABZUG

WipflerPLAN
 Architekten
 Bauplanung
 Vermessungsingenieur
 Erschließungsträger

WipflerPLAN
 Planungsgesellschaft mbH
 Hofheimer Straße 12A
 85276 Pfaffenhofen a. d. Ilm
 Tel. 08441 730604
 Fax: 08441 490004
 www.wipflerplan.de
 info@wipflerplan.de

bearbeitet: 06.08.2020 J. Herne
 gezeichnet: 06.08.2020 J. Herne
 geprüft: 06.08.2020 D. Raven
 Projekt-Nr.: 3022.074

Gebäudedaten : Bayerische Vermessungsanstalt
 Datum der Aufnahme : 06.08.2020
 Bezugssystem Lage : UTM Zone 32
 Bezugssystem Höhe : NAD 1956 (DIN 4539)

Nr.	Art der Änderung	Datum	Zeichen

AUSFÜHRUNGSPLANUNG

Gemeinde Scheyern
 Ludwigstraße 2
 85296 Scheyern
 Tel. 08441 929 24 - 5, Fax 08441 929 24 - 64, E-Mail: scheyern@scheyern.de, www.scheyern.de

Unterlage / Blatt-Nr.: 5/1
 Lageplan Straßenbau
 Luitpoldstraße
 Maßstab: 1:250
 Teil 1

Erneuerung Luitpoldstraße und Riederbühl in Fernhag

aufgestellt:

den