


**LEGENDE:**

	Fahrbahnfläche		Stationierung
	Zufahrten und Zugänge angleichen		Bemaßung
	Grundstücks- und Feldzufahrten		Querneigung
	Grünfläche		Elementübergang mit Angabe der Station
	Straßenablauf 30/50		Neigungsbrechpunkt mit Angabe von Gefälle (-) und Steigung (+), Länge der Gefälle bzw. Steigungswerte, Halbmesser, Tangentiallänge, Stützmaß, Station und Höhe des Tangentialpunkt
	SA		Tangentschnittpunkt
			Anfang und Ende der vertikalen Ausrundung
			Gradienten-Hoch-/Tiefpunkt

Blattenteilung  
Lagepläne 1:250

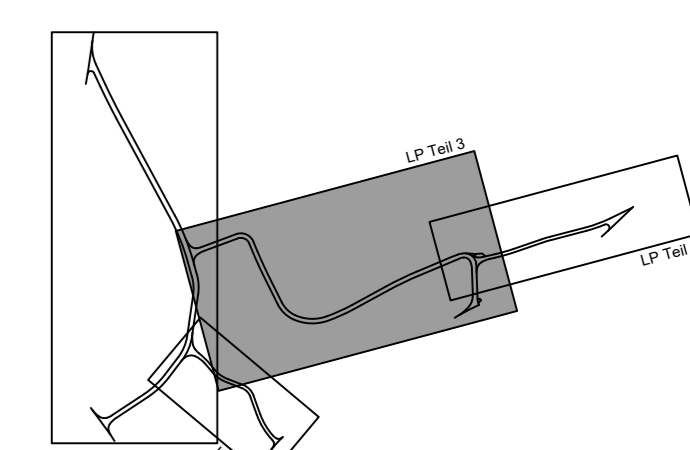

**VORABZUG**

Geobasisdaten : Bayerische Vermessungsverwaltung  
Bezugssystem Lage : UTM Zone 32  
Bezugssystem Höhe : m ü. NN (DIN EN 12891)

<b>WipflerPLAN</b> Architekten Bauplaner Vermessungsingenieure Erschließungsträger	WipflerPLAN Planungsgesellschaft mbH Hohwieser Straße 124 85276 Pfaffenlofen a. d. Ilm Tel.: 08441 504650 Fax: 08441 482004 www.wipflerplan.de info@wipflerplan.de	bearbeitet: 06.08.2020 J. Heme gezeichnet: 06.08.2020 J. Heme geprüft: 06.08.2020 D. Raven Projekt-Nr.: 3022.074
--	---	---

Nr.	Art der Änderung	Datum	Zeichen

## AUSFÜHRUNGSPLANUNG

Gemeinde Scheyern Ludwigstraße 2 85208 Scheyern Tel. 08441 80 64 - 0, Fax 08441 80 64 - 64, E-Mail: scheyern@scheyern.de, www.scheyern.de	Unterlage / Blatt-Nr.: 5/3 Lageplan Straßenbau Riederbuch Maßstab: 1:250 Teil 3
--	---

### Erneuerung Luitpoldstraße und Riederbuch in Fernhag

aufgestellt:	
den	