


Fernhag

LEGENDE:

- Fahrbahnfläche
- Zufahrten und Zugänge angleichen
- Grundstücks- und Feldzufahrten
- Grünfläche
- SA

- Stationierung
- Bemaßung
- Querneigung
- Elementübergang mit Angabe der Station
- Neigungsbruchpunkt mit Angabe von Gefälle (-) und Steigung (+) Länge der Gefälle- bzw. Steigungstrecke, Halbmesser, Tangentiallänge, Stichmaß, Station und Höhe des Tangentenschnittpunkts
- Tangentenschnittpunkt
- Anfang und Ende der vertikalen Ausrundung
- Gradienten-Hoch-/ Tiefpunkt

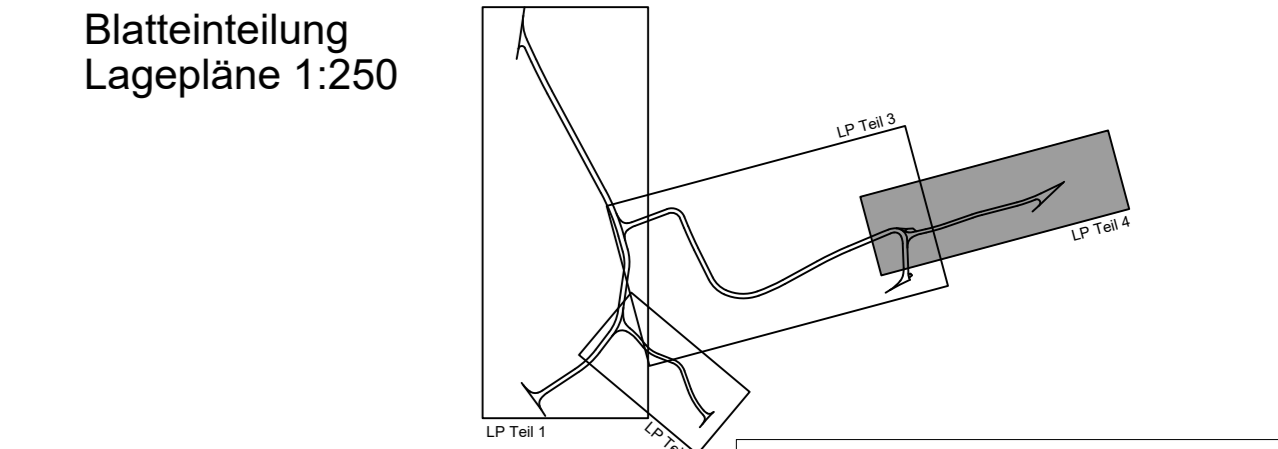

Blatteinteilung Lagepläne 1:250

Geobasisdaten : Bayerische Vermessungsverwaltung (Übertragung der Punkte als Eigenmaßstab nicht geeignet)
 Bezugsystem Lage : UTM Zone 32
 Bezugsystem Höhe : m.ü.NHN (DHHN 2016)

VORABZUG

WipflerPLAN Architekten Bauingenieure Vermessungsingenieure Erschließungsträger	WipflerPLAN Planungsgesellschaft mbH Hohenwarter Straße 124 85276 Pfaffenhofen a. d. Ilm Tel.: 08441 / 5046-0 Fax: 08441 / 490204 www.wipflerplan.de info@wipflerplan.de	bearbeitet: 06.08.2020 gezeichnet: 06.08.2020 geprüft: 06.08.2020 Projekt Nr.: 3022.074	J. Herre J. Herre D. Raven
	bearbeitet: 06.08.2020 gezeichnet: 06.08.2020 geprüft: 06.08.2020 Projekt Nr.: 3022.074		
	bearbeitet: 06.08.2020 gezeichnet: 06.08.2020 geprüft: 06.08.2020 Projekt Nr.: 3022.074		
	bearbeitet: 06.08.2020 gezeichnet: 06.08.2020 geprüft: 06.08.2020 Projekt Nr.: 3022.074		

Nr.	Art der Änderung	Datum	Zeichen

AUSFÜHRUNGSPLANUNG

Gemeinde Scheyern Ludwigstraße 2 85298 Scheyern Tel. 08441 / 80 64 - 0, Fax 08441 / 80 64 - 64, E-Mail: scheyern@scheyern.de, www.scheyern.de		Unterlage / Blatt-Nr.: 5/4 Lageplan Straßenbau Riederbuch (östlicher Teil) Maßstab: 1:250 Teil 4
--	--	--

Erneuerung Luitpoldstraße und Riederbuch in Fernhag

aufgestellt:	