

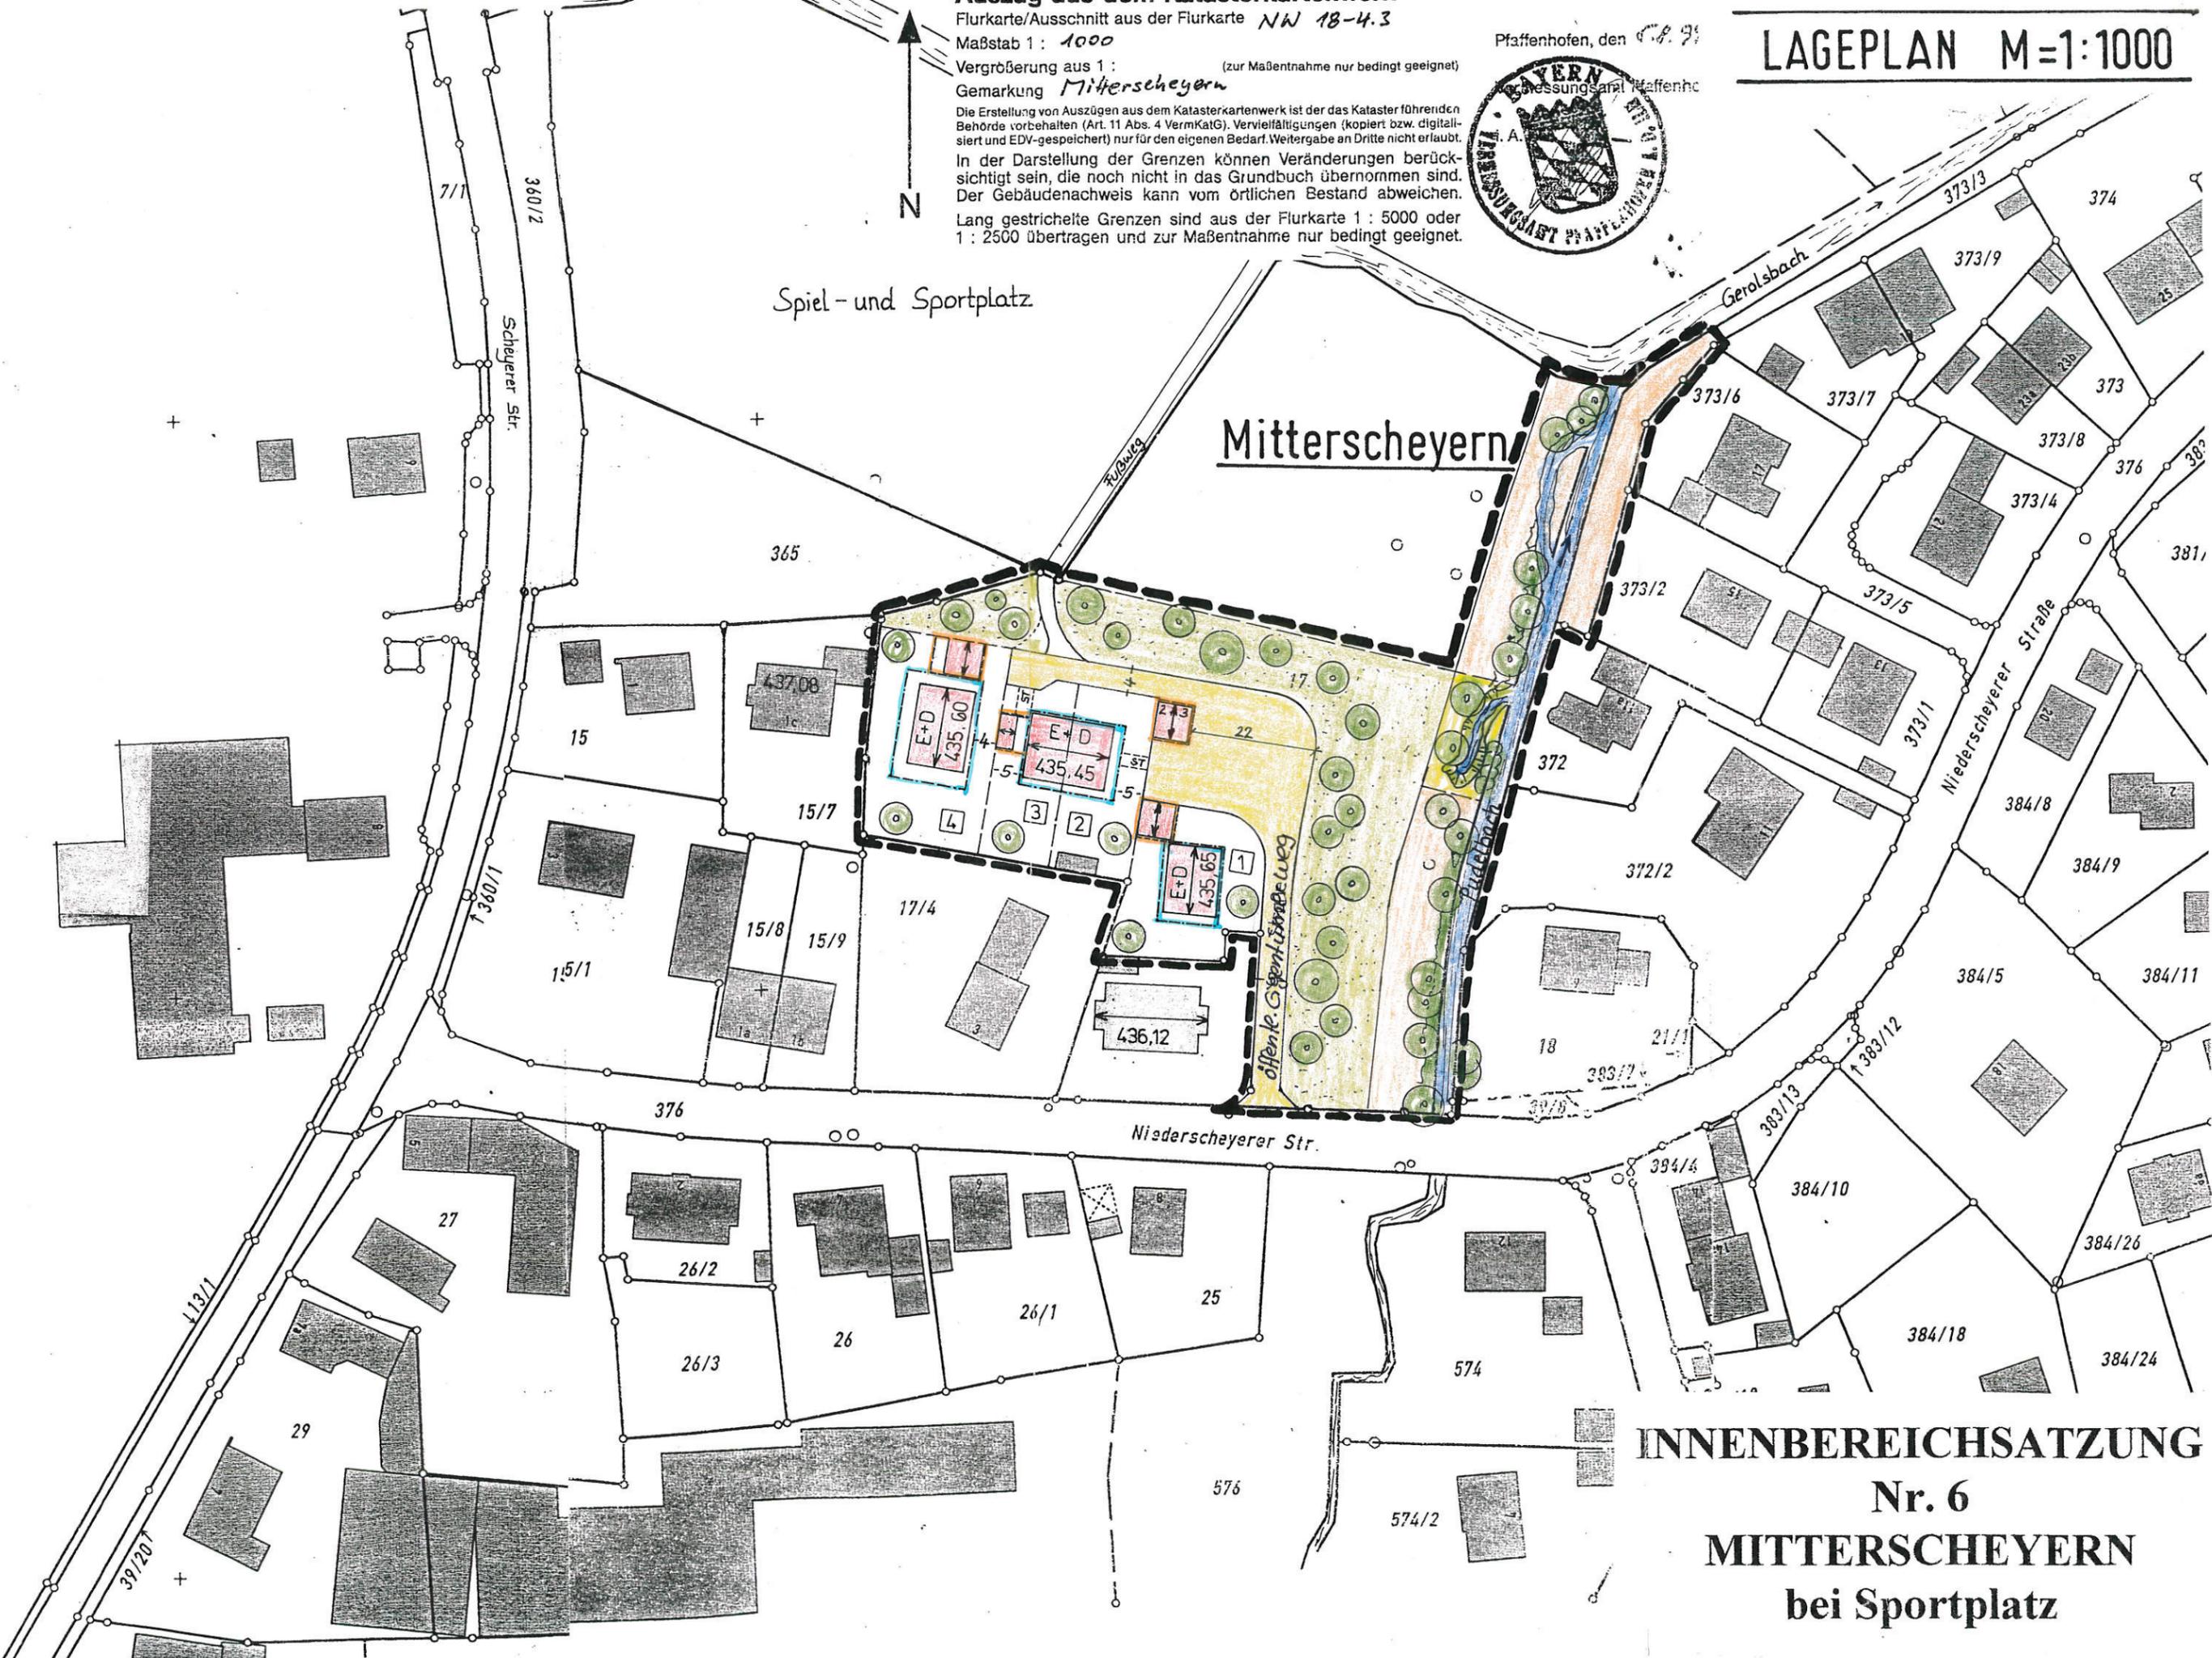
Die Erstellung von Auszügen aus dem Katasterkartenwerk ist der das Kataster führenden Behörde vorbehalten (Art. 11 Abs. 4 VermKatG). Vervielfältigungen (kopiert bzw. digitalisiert und EDV-gespeichert) nur für den eigenen Bedarf. Weitergabe an Dritte nicht erlaubt. In der Darstellung der Grenzen können Veränderungen berücksichtigt sein, die noch nicht in das Grundbuch übernommen sind. Der Gebäudenachweis kann vom örtlichen Bestand abweichen.

Lang gestrichelte Grenzen sind aus der Flurkarte 1 : 5000 oder 1 : 2500 übertragen und zur Maßentnahme nur bedingt geeignet.



Spiel- und Sportplatz

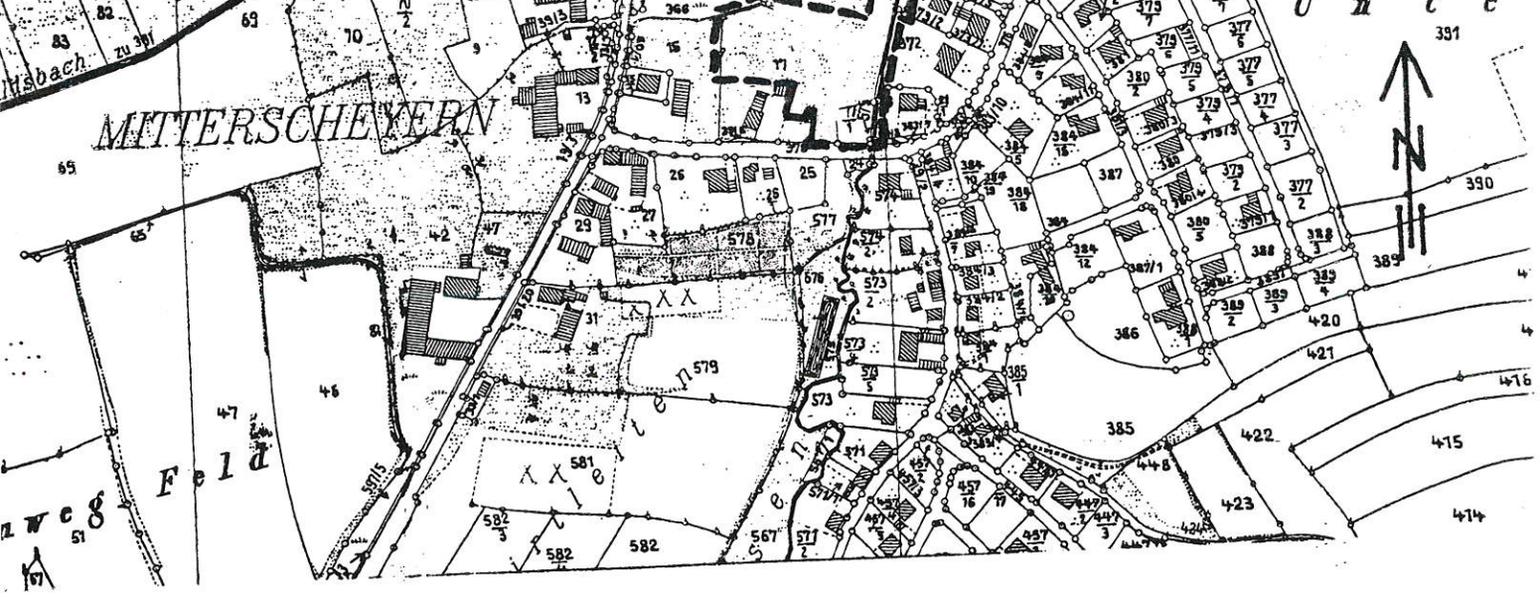
Mitterscheyern



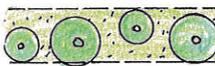
**INNENBEREICHSATZUNG
Nr. 6
MITTERSCHHEYERN
bei Sportplatz**

ÜBERSICHTSLAGEPLAN

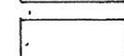
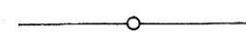
Gneisdorfer Wiesen



FESTSTZUNGEN:

-  Geltungsbereich der Satzung
-  zu pflanzende Bäume
-  Ortsrandeingrünung siehe §2, 9a
-  Naturschutzrechtliche Ausgleichsfläche
-  Firstrichtung
-  festgelegte Höhe des EG-FFB
-  Baugrenze
-  Umgrenzung der Fläche für Garagen
-  Maßangabe in Meter
-  Erschließungsstraße (als EIGENTÜMERWEG gewidmet)

HINWEISE:

-  Stellplätze
-  Flurstücksnummer
-  Baukörpervorschlag
-  bestehende Gebäude
-  Nummer der Bauparzelle
-  geplante Grundstücksgrenzen
-  bestehende Grundstücksgrenze
-  Absetz- bzw. Sickermulde für das Regenwasser