




FLÄCHENNUTZUNGSPLAN SCHEYERN
ORTSBEREICH: VIETH

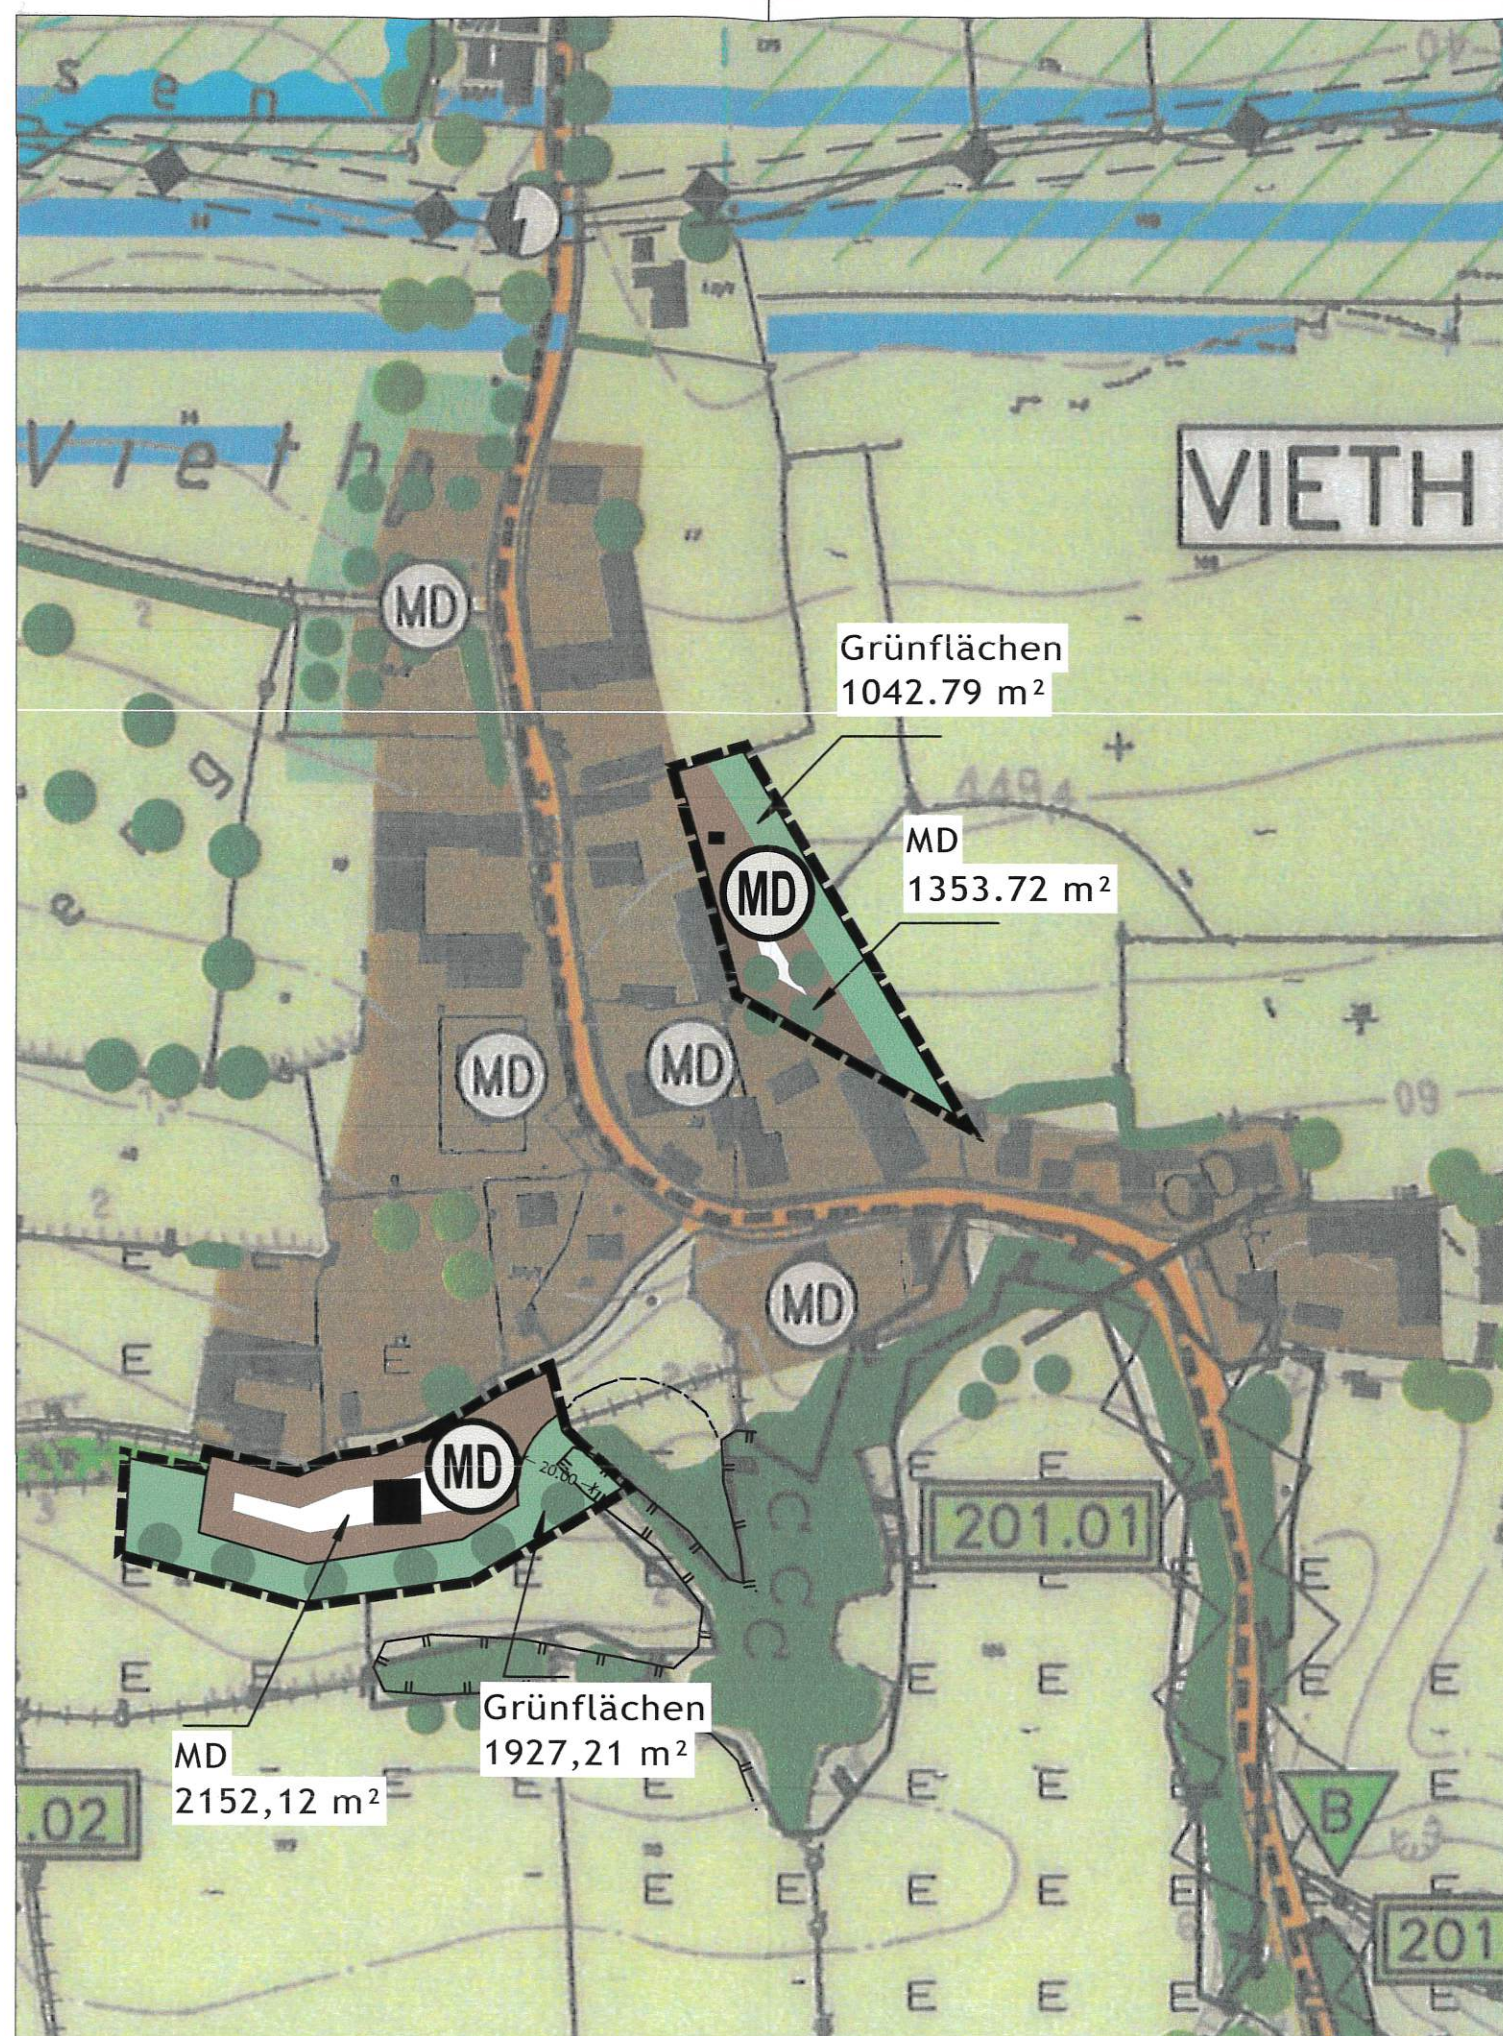

GEMEINDE SCHEYERN

Landkreis Pfaffenhofen a.d. Ilm
5. Änderung des Flächennutzungsplanes



MASSSTAB: 1:2000

MASSSTAB ÜBERSICHT: 1:5000

AUSFERTIGUNGSVERMERKE

Ausgefertigt :

Scheuern, den

Gemeinde:



A. Müller


(Siegel) Müller, 1. Bürgermeister

Planfertiger

Scheuern den 09.10.2012



gerlsbeck
architekten

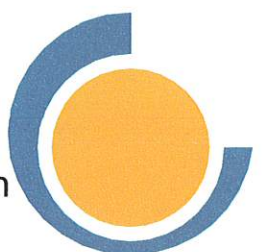

VERFAHRENSVERMERKE

- a) Der Gemeinderat von Scheyern hat in der Sitzung vom 11.10.2011 die Änderung des Flächennutzungsplanes beschlossen.
Der Aufstellungsbeschluss wurde am 18.11.2011 ortsüblich bekannt gemacht.
- b) Die frühzeitige Öffentlichkeitsbeteiligung gemäß § 3 Abs. 1 BauGB mit öffentlicher Darlegung und Anhörung für den Vorentwurf des Flächennutzungsplans in der Fassung vom 06.12.2011 hat in der Zeit vom 01.02.2012 bis 12.03.2012 stattgefunden.
- c) Die frühzeitige Beteiligung der Behörden und sonstigen Träger öffentlicher Belange gemäß § 4 Abs. 1 BauGB für den Vorentwurf des Flächennutzungsplanes in der Fassung vom 06.12.2011 hat in der Zeit vom 02.02.2012 bis 12.03.2012 stattgefunden.
- d) Zu dem Entwurf des Flächennutzungsplans in der Fassung vom 13.03.2012 wurden die Behörden und sonstigen Träger öffentlicher Belange gemäß § 4 BauGB in der Zeit vom 06.06.2012 bis 10.07.2012 beteiligt.
- e) Der Entwurf des Flächennutzungsplanes in der Fassung vom 13.03.2012 wurde mit der Begründung gemäß § 3 Abs. 2 BauGB in der Zeit vom 01.06.2012 bis 10.07.2012 öffentlich ausgelegt.
- f) Die Gemeinde Scheyern hat mit Beschluss des Gemeinderats vom 10.07.2012 den Flächennutzungsplan in der Fassung vom 10.07.2012 festgestellt.
- g) Der Gemeinderat von Scheyern hat in der Sitzung vom 11.09.2012 den erneuten Auslegungsbeschluss gefasst. Die erneute öffentliche Auslegung des Flächennutzungsplanes in der Planfassung vom 11.09.2012 gem. §4a Abs. 3 BauGB fand in der Zeit vom 19.09.2012 bis einschließlich 09.10.2012 statt.
- h) Zu dem Entwurf des Flächennutzungsplans in der Fassung vom 11.09.2012 wurden die Behörden und sonstigen Träger öffentlicher Belange gemäß §4 BauGB in der Zeit vom 19.09.2012 bis 05.10.2012 beteiligt.
- i) Die Gemeinde Scheyern hat mit Beschluss des Gemeinderates vom 09.10.2012 den Flächennutzungsplan in der Fassung vom 09.10.2012 festgestellt.

Gemeinde Scheyern, den 13.12.2012



Müller, 1. Bürgermeister



(Siegel)

- j) Das Landratsamt Pfaffenhofen a.d. Ilm hat den Flächennutzungsplan mit Bescheid vom 15.11.2012 AZ: 30/31/6102 gemäß §6 BauGB genehmigt.

07. FEB. 2013

- k) Ausgefertigt


Alexandra Schönauer
Abteilungsleiterin

(Siegel Genehmigungsbehörde)

Gemeinde Scheyern, den 13.12.2012



Müller, 1. Bürgermeister



(Siegel)

- l) Die Erteilung der Genehmigung des Flächennutzungsplans wurde am 13.12.2012 gemäß §6 Abs. 5 BauGB ortsüblich bekannt gemacht. Der Flächennutzungsplan ist damit wirksam-

Gemeinde Scheyern, den 13.12.2012



Müller, 1. Bürgermeister



(Siegel)

ZEICHENERKLÄRUNG

Geltungsbereich ■ ■ ■ ■ ■

Bestand



Planung



Dorfgebiet



Grünfläche