


GEMEINDE SCHEYERN, LANDKREIS PFAFFENHOFEN

ORTSSATZUNG NR.5: ORTSABRUNDUNG MITTERSCHHEYERN

ÜBERSICHTSLAGEPLAN

M = 1 : 5000

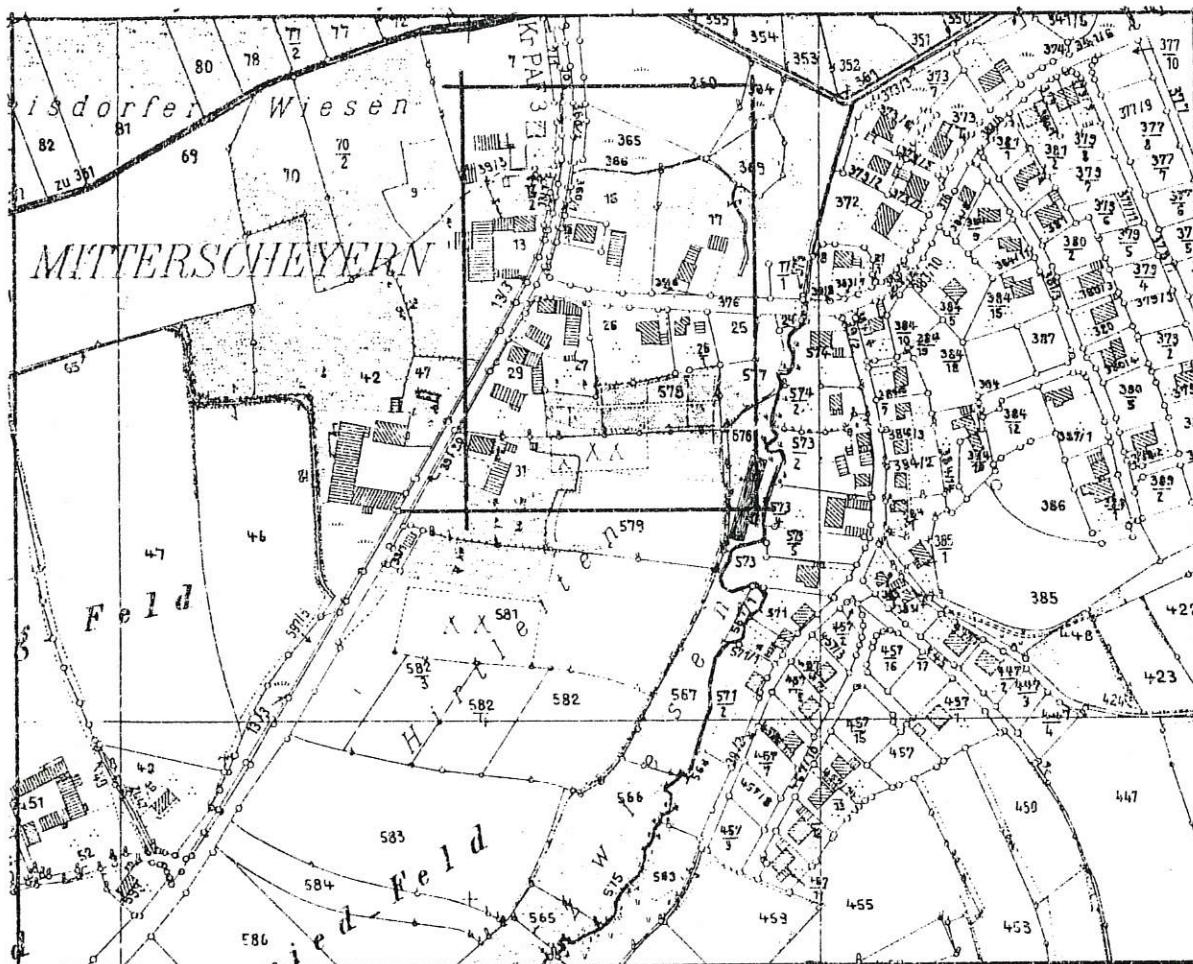


ENTWURFSVERFASSER:

WIPFLER PLANUNGSGESELLSCHAFT MBH
HOHENWARTER STR. 126
85276 PFAFFENHOFEN/ILM

TEL.: 08441/84011 - 84013
FAX.: 08441/81341

PFAFFENHOFEN, DEN 01.02.1996
14.03.1996

WIPFLER PLANUNGSGESELLSCHAFT mbH
Planung, Bauleitung, -überwachung, Vermessung
für Hoch-, Tief- u. Industriebau
HOHENWARTER STRASSE 124
85276 PFAFFENHOFEN/ILM
Tel. 0 84 41/8 40 11 - 13, Fax 8 13 41

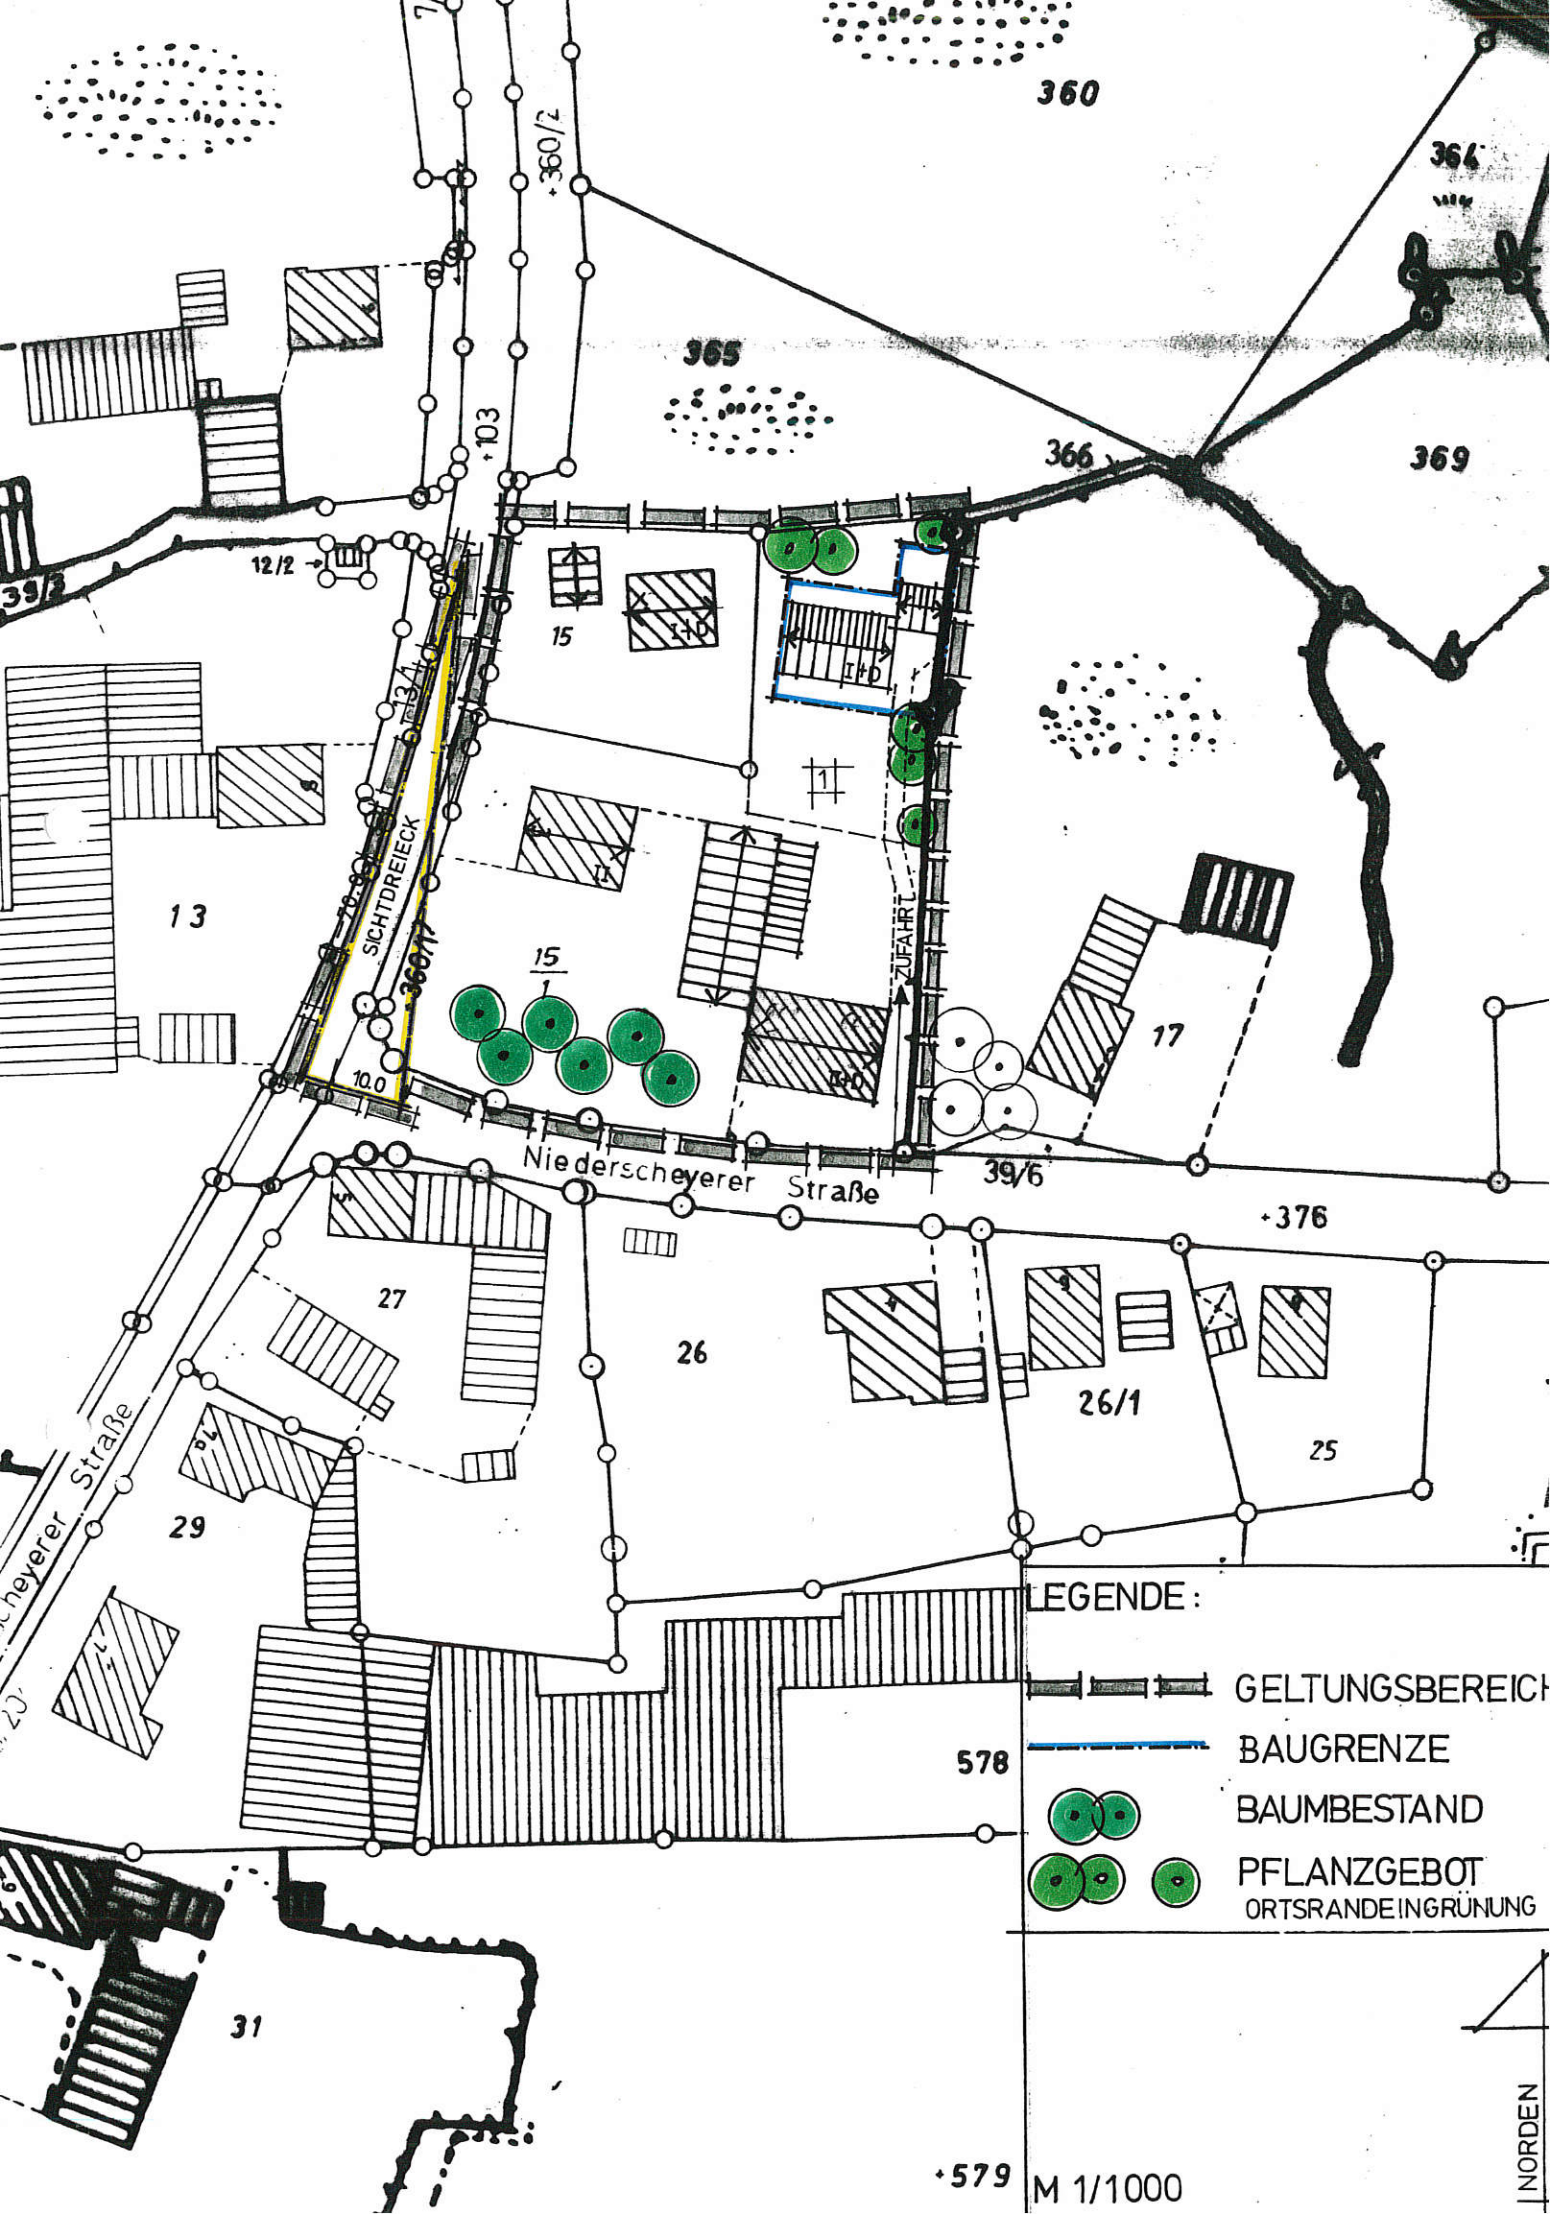

360

364

365

366

369

13

15

15

17

Niederscheyerer Straße

39/6

+376

27

26

26/1

25

29

LEGENDE:

GELTUNGSBEREICH

BAUGRENZE

BAUMBESTAND

PFLANZGEBOT
ORTSRANDEINGRÜNUNG

578

31

+579

M 1/1000

NORDEN