


LEGENDE:

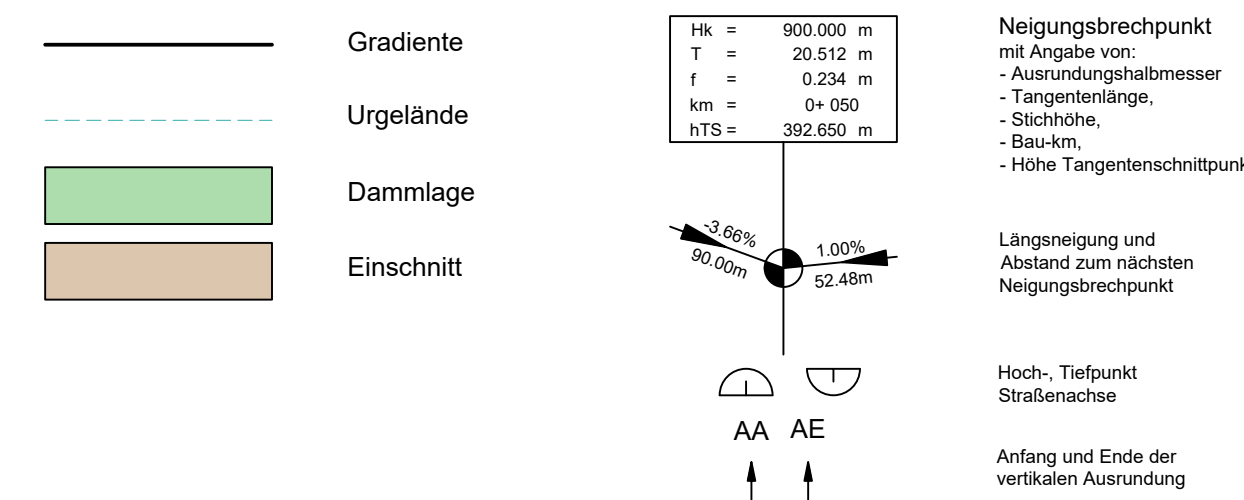

VORABZUG

Geobasisdaten : Bayerische Vermessungsverwaltung
 (Darstellung der Funktion als Eigentumsnachweis nicht geeignet)
 Bezugssystem Lage : UTM Zone 32
 Bezugssystem Höhe : m.ü.NHN (DHHN 2016)

WipflerPLAN Architekten Bauingenieure Vermessungsingenieure Erschließungsträger	WipflerPLAN Planungsgesellschaft mbH Hohenwarter Straße 124 85276 Pfaffenhöfen a. d. Ilm Tel.: 08441 / 5046-0 Fax: 08441 / 490204 www.wipflerplan.de info@wipflerplan.de	bearbeitet:	06.08.2020	J. Herre
		gezeichnet:	06.08.2020	J. Herre
		geprüft:	06.08.2020	D. Raven
		Projekt Nr.:	3022.074	

Nr.	Art der Änderung	Datum	Zeichen

AUSFÜHRUNGSPLANUNG

Gemeinde Scheyern	 Unterlage / Blatt-Nr.: 6/2 Höhenplan Straßenbau Luitpoldstraße (östlicher Teil)
Ludwigstraße 2 85298 Scheyern Tel. 08441 / 80 64 - 0, Fax 08441 / 80 64 - 64, E-Mail: scheyern@scheyern.de, www.scheyern.de	
Maßstab: 1:500/50	

Erneuerung Luitpoldstraße und Riederbuch in Fernhag

aufgestellt:	

