


# Luitpoldstraße

RQ 1 bei 0+ 040

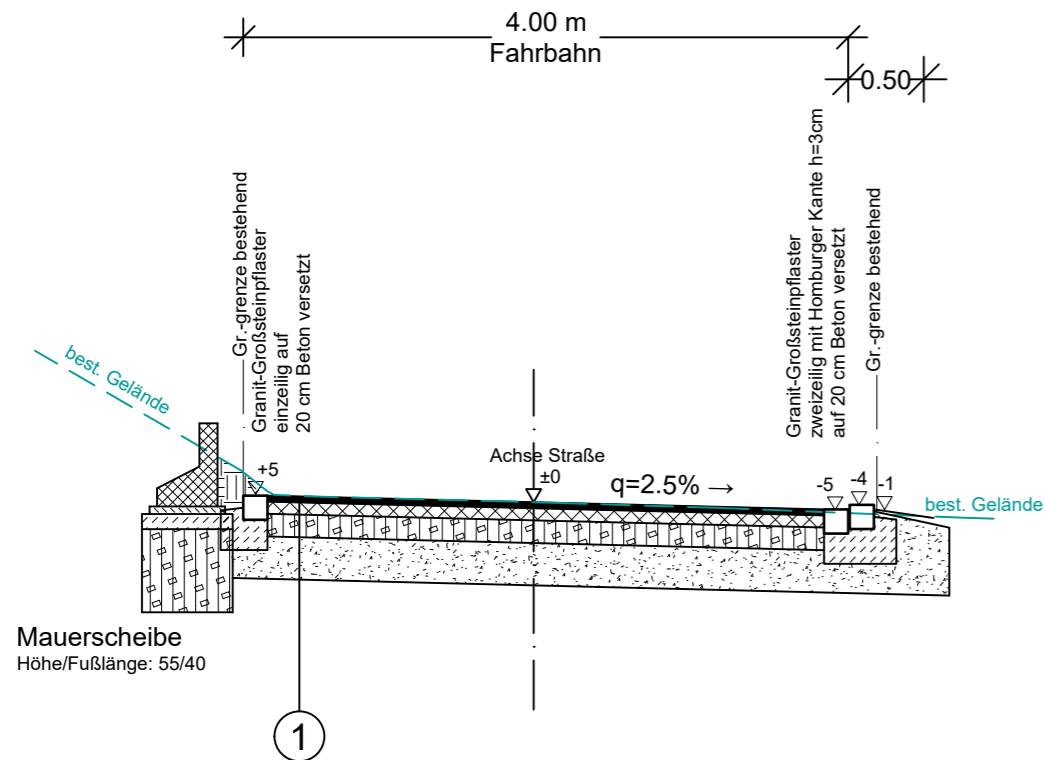


## ① Regelaufbau Fahrbahn:

gem. RStO 12, Belastungsklasse Bk 0,3, Tafel 1, Zeile 3

4.0 cm	Asphaltdeckschicht AC 11 D N	(50/70)
Ev <sub>2</sub> ≥ 150 MN/m <sup>2</sup>	8.0 cm	Asphalttragschicht AC 22 T N (70/100)
Ev <sub>2</sub> ≥ 120 MN/m <sup>2</sup>	15.0 cm	Schottertragschicht 0/45
Ev <sub>2</sub> ≥ 45 MN/m <sup>2</sup>	28.0 cm	Frostschuttschicht
55.0 cm		Gesamt

# Luitpoldstraße

RQ 2 bei 0+ 300

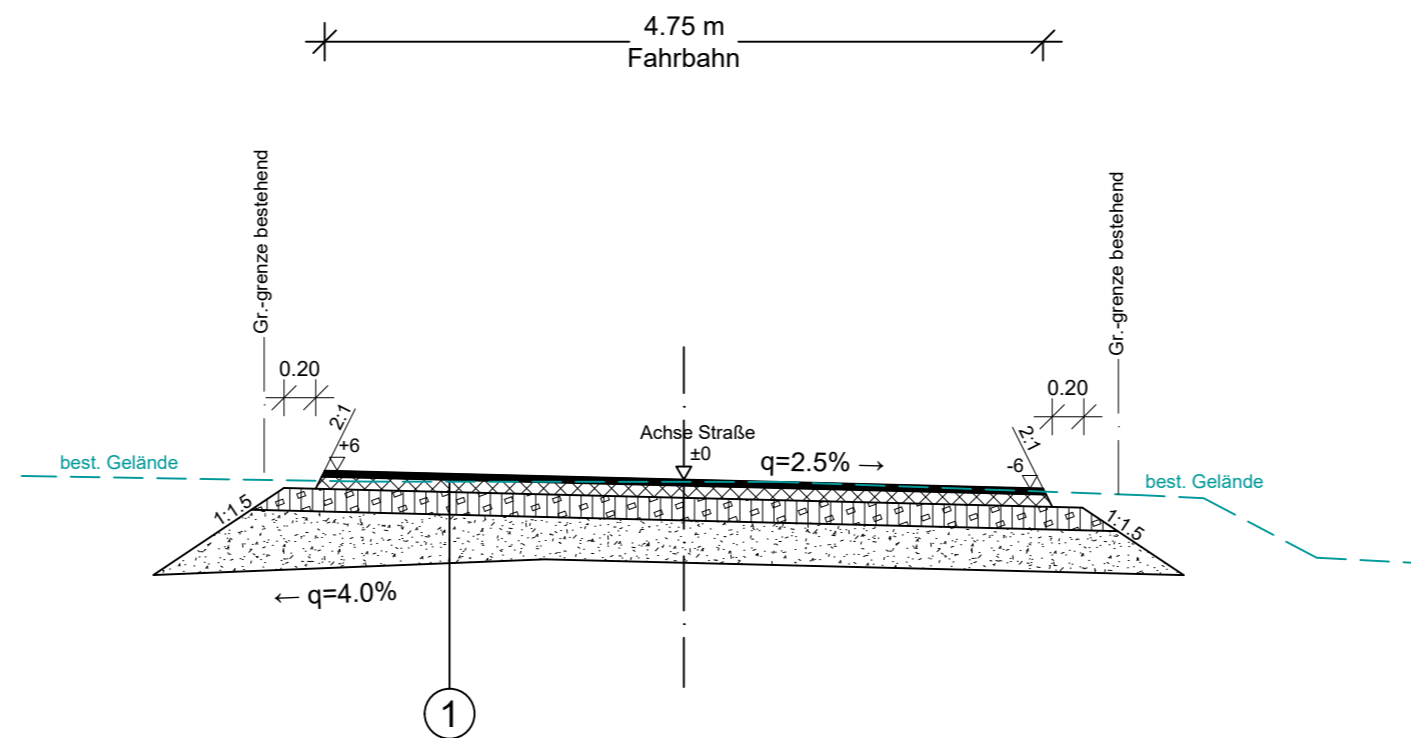

## ① Regelaufbau Fahrbahn:

gem. RStO 12, Belastungsklasse Bk 0,3, Tafel 1, Zeile 3

4.0 cm	Asphaltdeckschicht AC 11 D N	(50/70)
Ev <sub>2</sub> ≥ 150 MN/m <sup>2</sup>	8.0 cm	Asphalttragschicht AC 22 T N (70/100)
Ev <sub>2</sub> ≥ 120 MN/m <sup>2</sup>	15.0 cm	Schottertragschicht 0/45
Ev <sub>2</sub> ≥ 45 MN/m <sup>2</sup>	28.0 cm	Frostschuttschicht
55.0 cm		Gesamt

## VORABZUG

**WipflerPLAN**

Architekten  
Bauingenieure  
Vermessungsingenieure  
Erschließungsträger

WipflerPLAN  
Planungsgesellschaft mbH

Hohenwarter Straße 124  
85276 Pfaffenhofen a. d. Ilm  
Tel.: 08441 / 5046-0  
Fax: 08441 / 490204  
www.wipflerplan.de  
info@wipflerplan.de

bearbeitet:	06.08.2020	J. Herre
gezeichnet:	06.08.2020	J. Herre
geprüft:	06.08.2020	D. Raven
Projekt Nr.:	3022.074	

Nr.	Art der Änderung	Datum	Zeichen

## AUSFÜHRUNGSPLANUNG

Gemeinde Scheyern

Ludwigstraße 2  
85298 Scheyern

Tel. 08441 / 80 64 - 0, Fax 08441 / 80 64 - 64, E-Mail: scheyern@scheyern.de, www.scheyern.de



Unterlage / Blatt-Nr.: 14/1

Regelquerschnitt

Luitpoldstraße

Maßstab: 1:50

## Erneuerung Luitpoldstraße und Riederbuch in Fernhag

aufgestellt:

, den \_\_\_\_\_