


Riederbuch (östlicher Teil)

RQ 3 bei 0+ 040

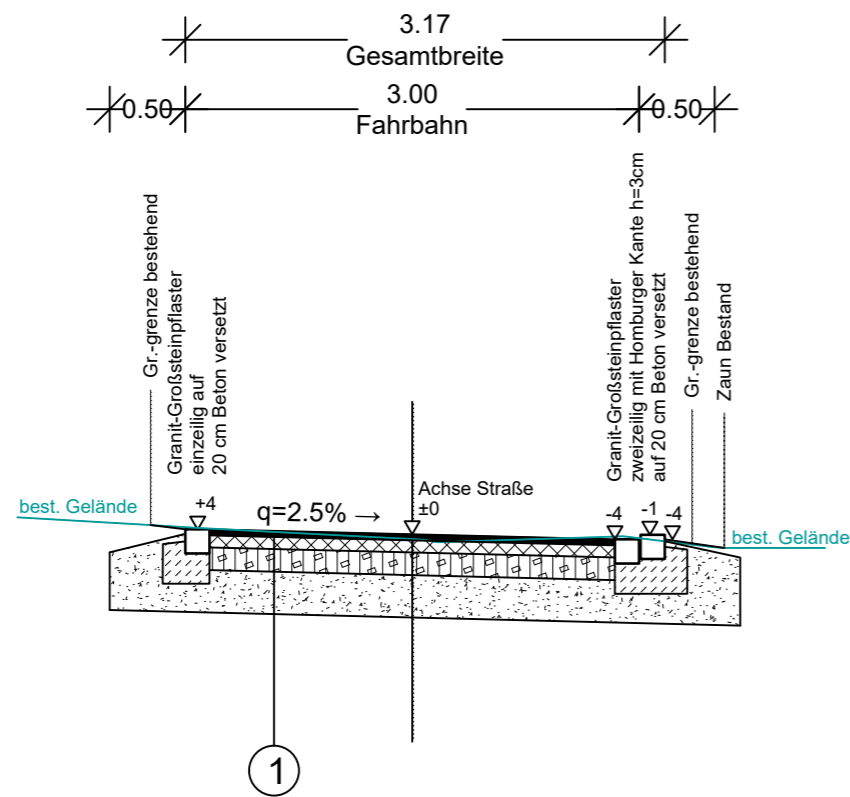

① Regelaufbau Fahrbahn:

gem. RStO 12, Belastungsklasse Bk 0,3, Tafel 1, Zeile 3

	4.0 cm	Asphaltdeckschicht AC 11 D N	(50/70)
$E_{v2} \geq 150 \text{ MN/m}^2$	8.0 cm	Asphalttragschicht AC 22 T N	(70/100)
$E_{v2} \geq 120 \text{ MN/m}^2$	15.0 cm	Schottertragschicht 0/45	
$E_{v2} \geq 45 \text{ MN/m}^2$	28.0 cm	Frostschutzschicht	
	55.0 cm	Gesamt	

VORABZUG

WipflerPLAN Architekten Bauingenieure Vermessungsingenieure Erschließungsträger	WipflerPLAN Planungsgesellschaft mbH Hohenwarter Straße 124 85276 Pfaffenhofen a. d. Ilm Tel.: 08441 / 5046-0 Fax: 08441 / 490204 www.wipflerplan.de info@wipflerplan.de	bearbeitet:	06.08.2020	J. Herre
		gezeichnet:	06.08.2020	J. Herre
		geprüft:	06.08.2020	D. Raven
		Projekt Nr.:	3022.074	

Nr.	Art der Änderung	Datum	Zeichen

AUSFÜHRUNGSPLANUNG

Gemeinde Scheyern Ludwigstraße 2 85298 Scheyern <small>Tel. 08441 / 80 64 - 0, Fax 08441 / 80 64 - 64, E-Mail: scheyern@scheyern.de, www.scheyern.de</small>		Unterlage / Blatt-Nr.: 14/2 Regelquerschnitt Riederbuch Maßstab: 1:50
---	---	--

Erneuerung Luitpoldstraße und Riederbuch in Fernhag

aufgestellt:	