AUSSENBEREICHSSATZUNG FERNHAG
GDE. SCHEYERN, LKR. PFAFFENHOFEN
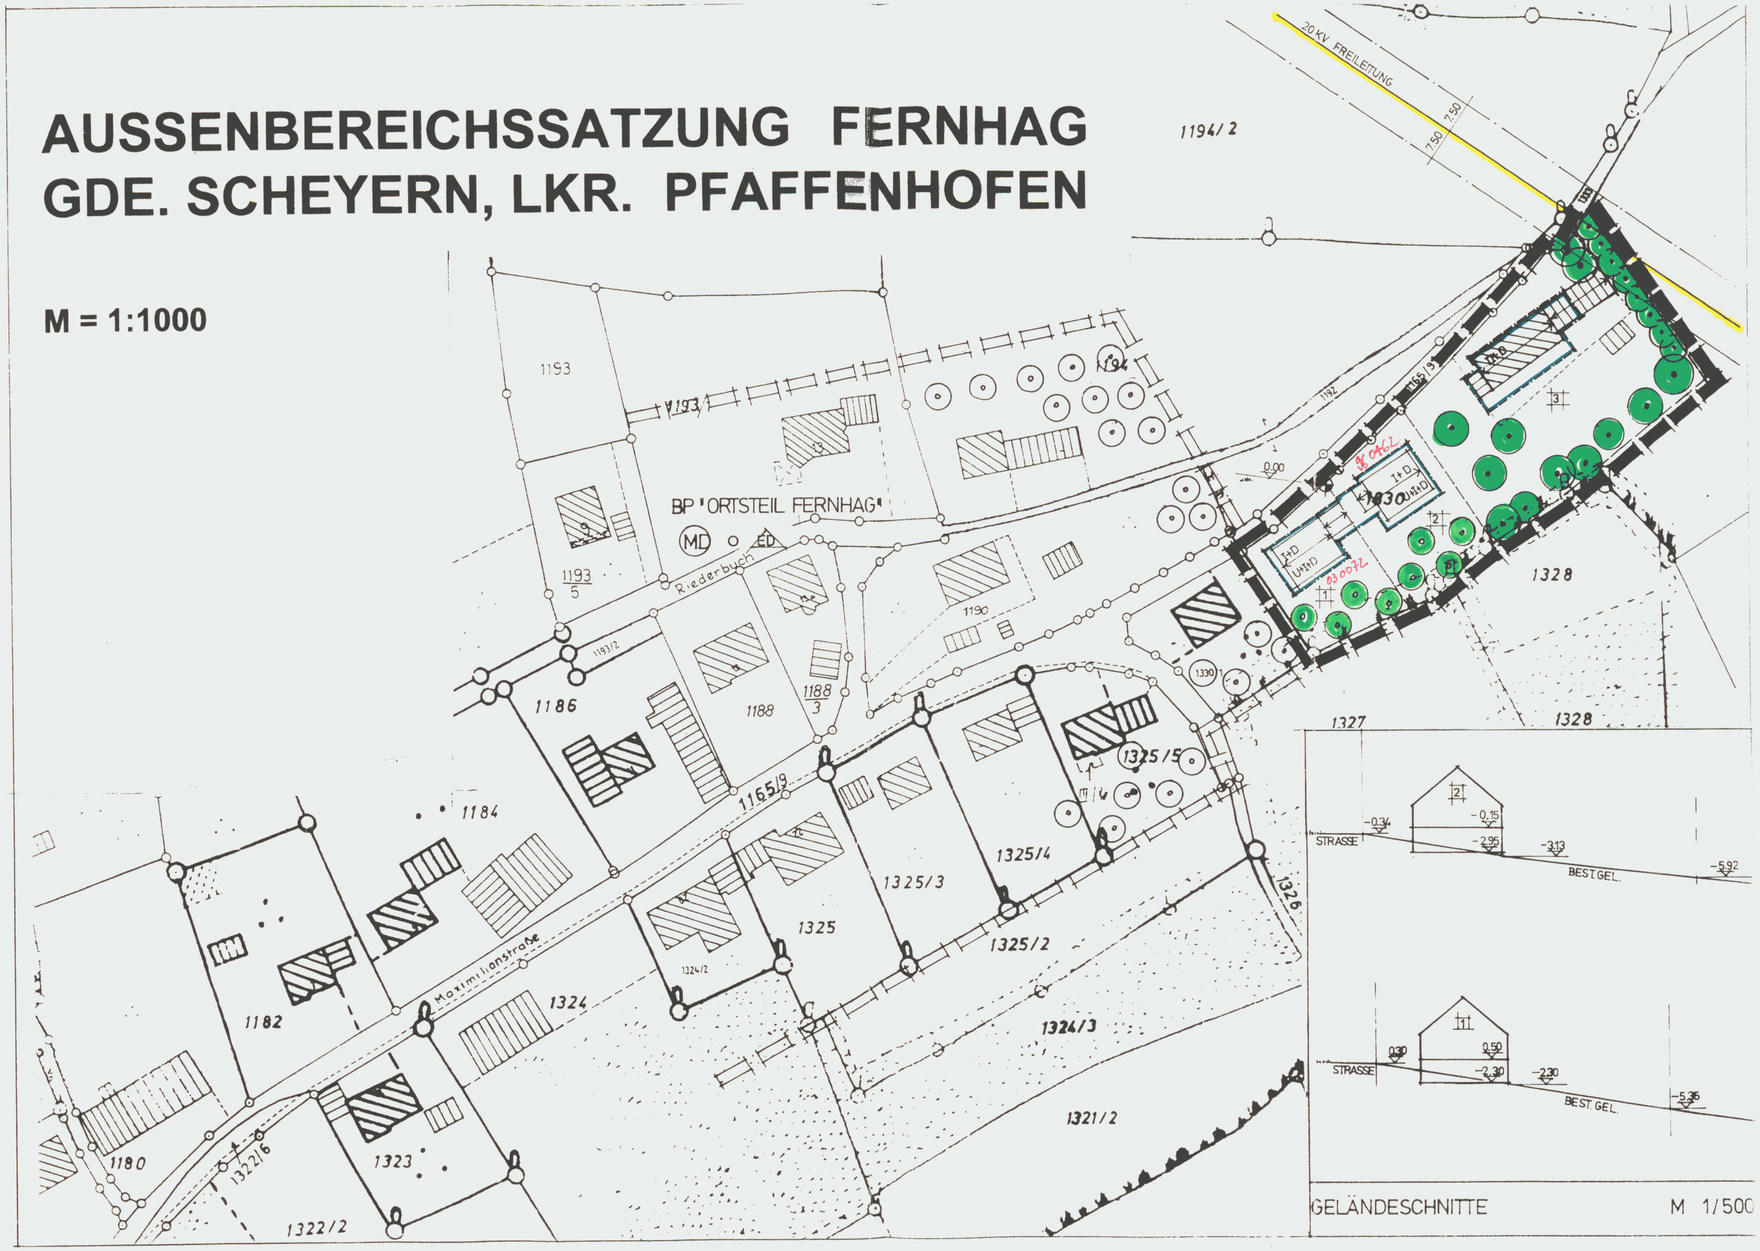
M = 1:1000