


SB_Riederbuch Ost
M = 1:500
Überhöhung = 10.0
475.00 m ü. NHN


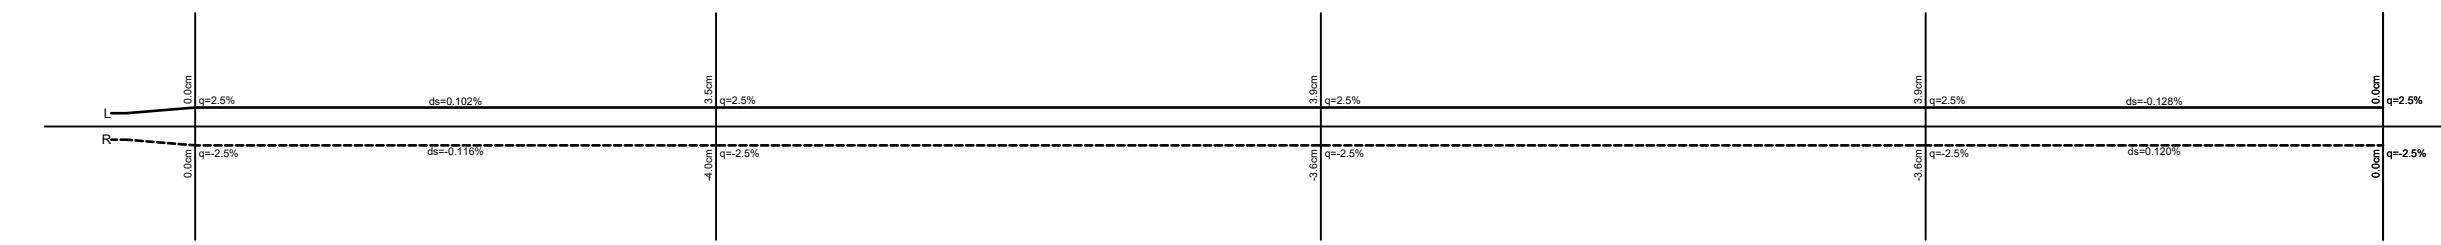

LEGENDE:

- Gradiente
- Urgelände
- Dammlage
- Einschnitt

Neigungsbrechpunkt mit Angabe von:

- Ausrundungshalbmesser
- Tangentenlänge
- Sichhöhe
- Bau-km
- Höhe Tangentschnittpunkt

Längsneigung und Abstand zum nächsten Neigungsbrechpunkt

Hoch-, Tiefpunkt Straßenachse

Anfang und Ende der vertikalen Ausrundung

VORABZUG

Geobasisdaten : Bayerische Vermessungsverwaltung
(Darstellung der Punkte als Eigenmaßstab nicht geeignet)

Bezugssystem Lage : UTM Zone 32
Bezugssystem Höhe : m.ü.NHN (DHHN 2016)

WipflerPLAN
Architekten
Bauingenieure
Vermessungsingenieure
Erschließungsträger

WipflerPLAN
Planungsgesellschaft mbH
Hohenwarter Straße 124
85276 Pfaffenhofen a. d. Ilm
Tel.: 08441 / 5046-0
Fax: 08441 / 490204
www.wipflerplan.de
info@wipflerplan.de

bearbeitet:	06.08.2020	J. Herre
gezeichnet:	06.08.2020	J. Herre
geprüft:	06.08.2020	D. Raven
Projekt Nr.:	3022.074	

Nr.	Art der Änderung	Datum	Zeichen

AUSFÜHRUNGSPLANUNG

Gemeinde Scheyern
Ludwigstraße 2
85296 Scheyern
Tel. 08441 / 80 64 - 0, Fax 08441 / 80 64 - 64, E-Mail: scheyern@scheyern.de, www.scheyern.de

Unterlage / Blatt-Nr.: 6/4
Höhenplan Straßenbau
Riederbuch (östlicher Teil)
Maßstab: 1:500/50

Erneuerung Luitpoldstraße und Riederbuch in Fernhag

aufgestellt: _____

den _____