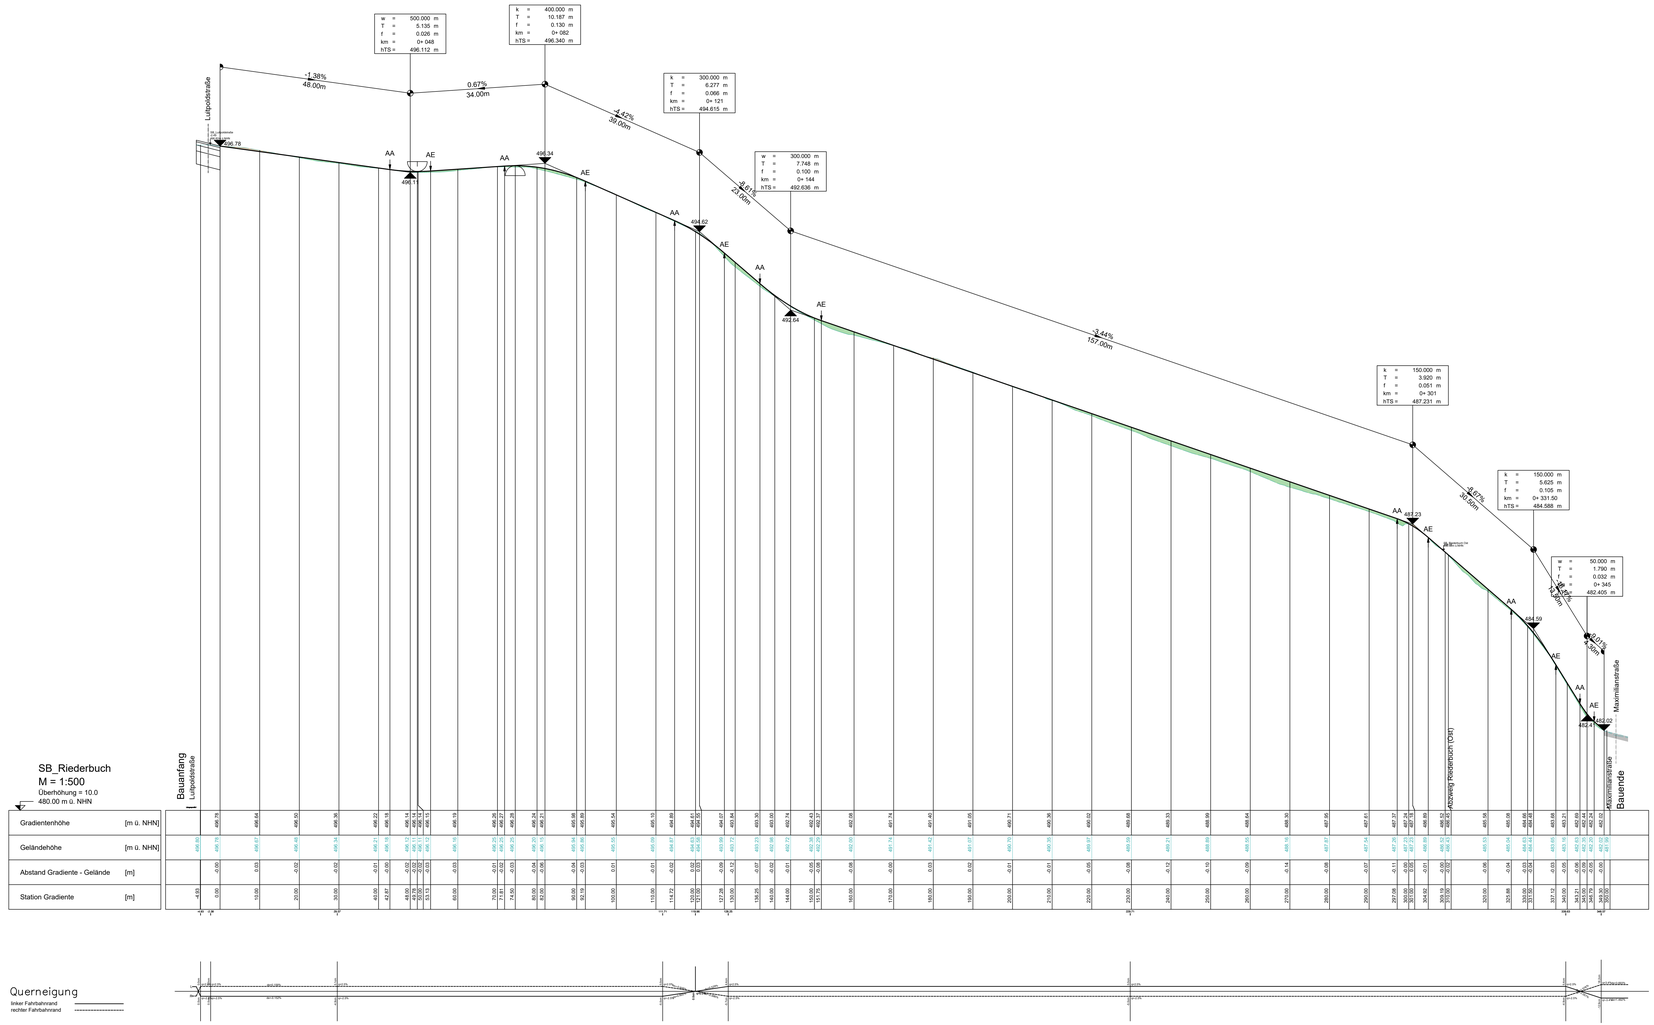

LEGENDE:

Gradiente

Urgelände

Dammlage

Einschnitt

Hk = 900.000 m
T = 20.512 m
f = 0.234 m
km = 0+ 050
hTS = 392.650 m

Neigungsbrechpunkt mit Angabe von:
- Ausrundungshalbmesser
- Tangentenlänge,
- Stichhöhe,
- Bauklm,
- Höhe Tangentenschnittpunkt

Längeneigung und Abstand zum nächsten Neigungsbrechpunkt

Hoch-, Tiefpunkt Straßenachse

Anfang und Ende der vertikalen Ausrundung

VORABZUG

Geobasisdaten :	Bayerische Vermessungsverwaltung (Zustellung der Fortführe als Eigentumsnachweis nicht geeignet)
Bezugssystem Lage :	UTM Zone 32
Bezugssystem Höhe :	m ü.NHN (DHHN 2016)

Wipfler PLAN
Architekten
Bauingenieure
Vermessungsingenieure
Erschließungsträger

WipflerPLAN
Planungsgesellschaft mbH
Hohenwarter Straße 124
85276 Pfaffenhofen a. d. Ilm
Tel.: 08441 / 5046-0
Fax: 08441 / 490204
www.wipflerplan.de
info@wipflerplan.de

bearbeitet:	06.08.2020	J. Herre
gezeichnet:	06.08.2020	J. Herre
geprüft:	06.08.2020	D. Raven
Projekt Nr.:	3022.074	

Nr.	Art der Änderung	Datum	Zeichen

AUSFÜHRUNGSPLANUNG

Gemeinde Scheyern

Ludwigstraße 2
85298 Scheyern
Tel. 08441 / 80 64 - 0, Fax 08441 / 80 64 - 64, E-Mail: scheyern@scheyern.de, www.scheyern.de

Unterlage / Blatt-Nr.: 6/3
Höhenplan Straßenbau
Riederbuch

Maßstab: 1:500/50

Erneuerung Luitpoldstraße und Riederbuch
in Fernhag

aufgestellt:

, den _____

Wipfler PLAN

Datei: P:\PROJEKTE\3022.074\5_Planungen\4_Ausführungsplanung\Plane\3022.074_AP_LP01_LP02_HP01_HP02.dwg | Plotdatum: 06.08.2020, 12:18 Uhr | Benutzer: joh

Blattgröße: 1.300 x 0.570 = 0.741 m²